

Investor – CENOVÁ KALKULACE

Předmětem cenové kalkulace je stavba rodinného domu o vnějších rozměrech 13 x 10 m na pozemku parc. č. / v katastrálním území Solnice, okres Rychnov nad Kněžnou.

Celková cena díla je 4.775.000,- Kč bez DPH

Cena obsahuje:**• Základy**

- odstranění ornice, výkopy, základové pasy, základová deska, přebytný materiál uložen na pozemku

• Hrubá stavba

- izolace podlah proti vlhkosti (radonová zábrana), vnější zdivo broušená cihla 300mm, příčky Porfix 100mm, venkovní zateplení polystyren 150mm + fasádní omítka silikonová -zrnitost 1,5mm (barva dle výběru), vnitřní omítky štukové, litá betonová podlaha 50mm vč. zateplení podlahovým polystyrénem 150mm, stropy ze sádkartonu, zateplení stropu 2x180mm izolační vata, okna, vchodové dveře, vnitřní parapety plastové, zděný komín s keramickou vložkou prům. 160mm, vodovodní podlahové topení + elektro kotel včetně přípravy TUV, elektroinstalace, hrubé rozvody vody a odpadů, malování 2x bílá

• Střecha

- valbová střecha, krovy z vazníků, krytina KM Beta, oplechování, okapy, svody, hromosvod, palubkové podbití

Poznámka:

Okna trojskla jedna strana barevná profilový systém TROCAL součinitele prostupu tepla $U_w = 0,8$ W/m².K trojsklo 4/16/4/16/4 $U_g=0,6$ W/m².K a $U_f=0,95$ W. Vchodové dveře částečně prosklené včetně kování. Vnitřní plastové parapety, folie bílé hloubka 200mm vč. bočních krytek.

Cena neobsahuje dodávku a práce (bude oceněno dle skutečnosti) na:

- koupelnu: obklady, záchod, vana, sprchový kout, umyvadlo, baterie atd...
- vnitřní dveře
- finální podlahy


V Chrudimi dne

Tomáš Celunda


777 011 333



CKstav s.r.o.

Tabulka místností 1.NP		
Č.	Název místnosti	Plocha
1.01	zádveří	6,12
1.02	chodba	9,36
1.03	t.m.	5,59
1.04	koupelna	8,80
1.05	wc	1,58
1.06	spíž	1,81
1.07	ložnice	11,97
1.08	pokoj 1	14,76
1.09	pokoj 2	12,24
1.10	obývací pokoj s KK	38,55

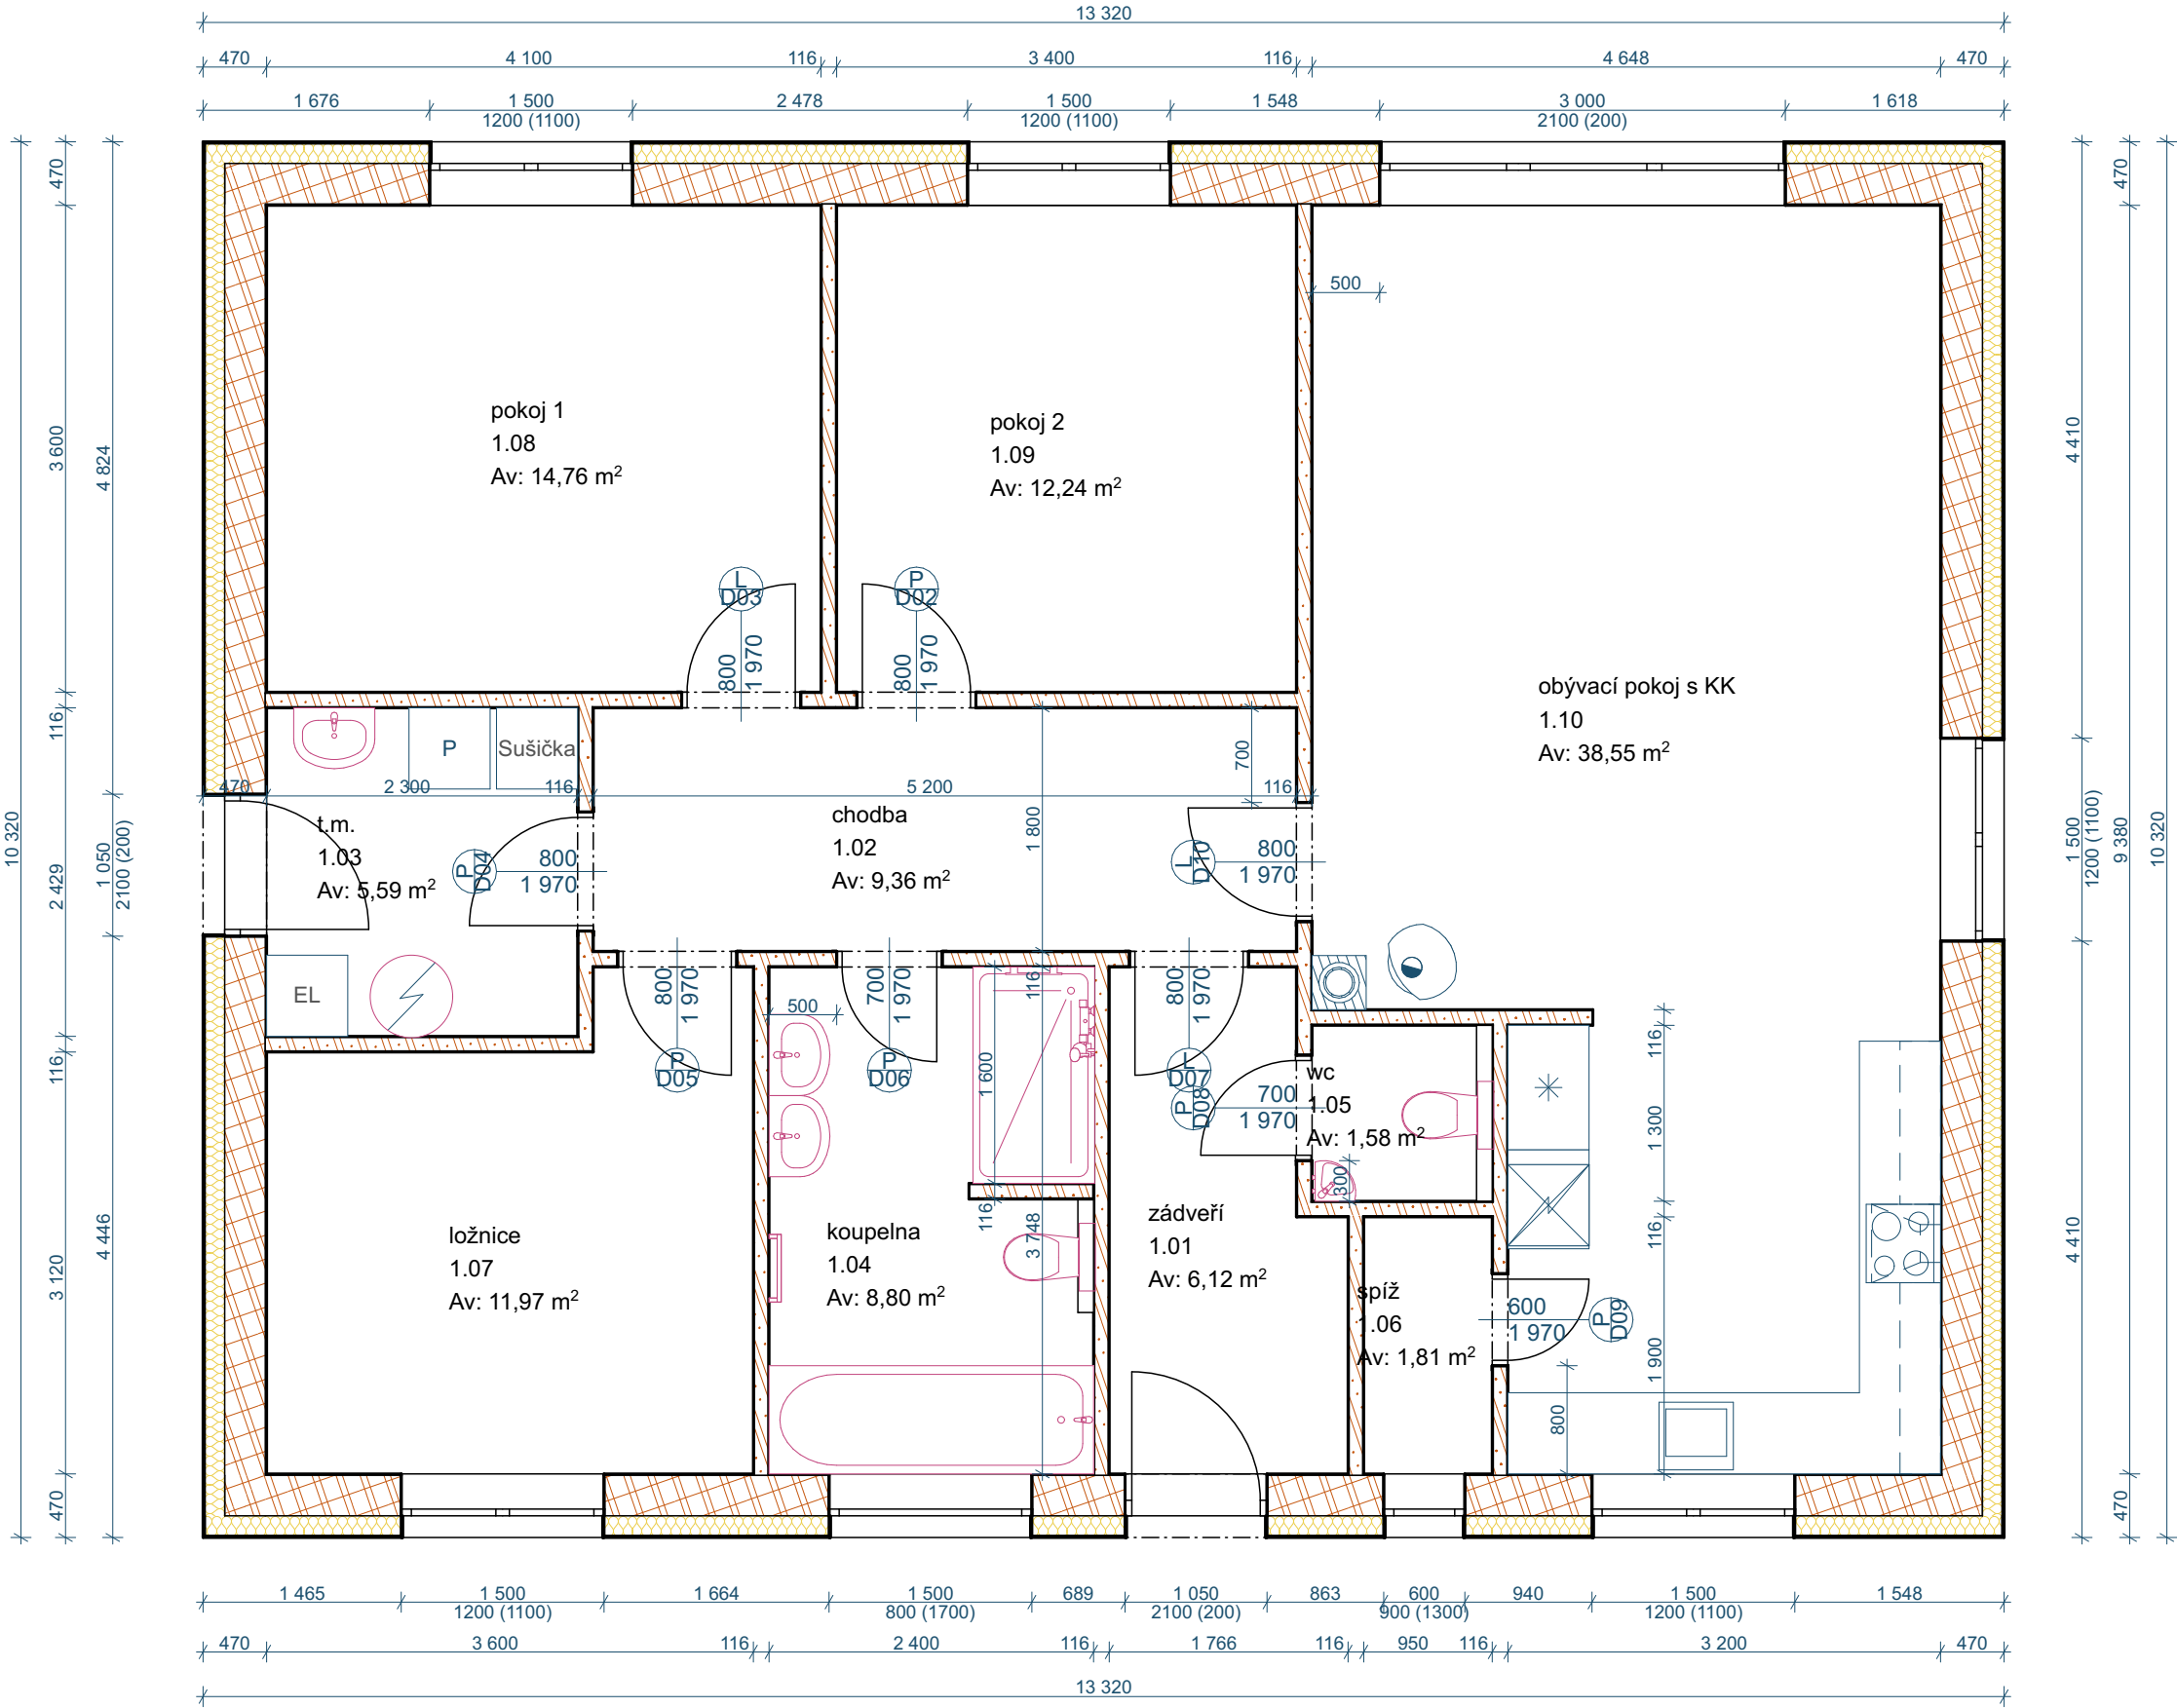

-----> A01

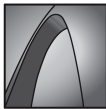


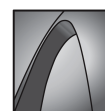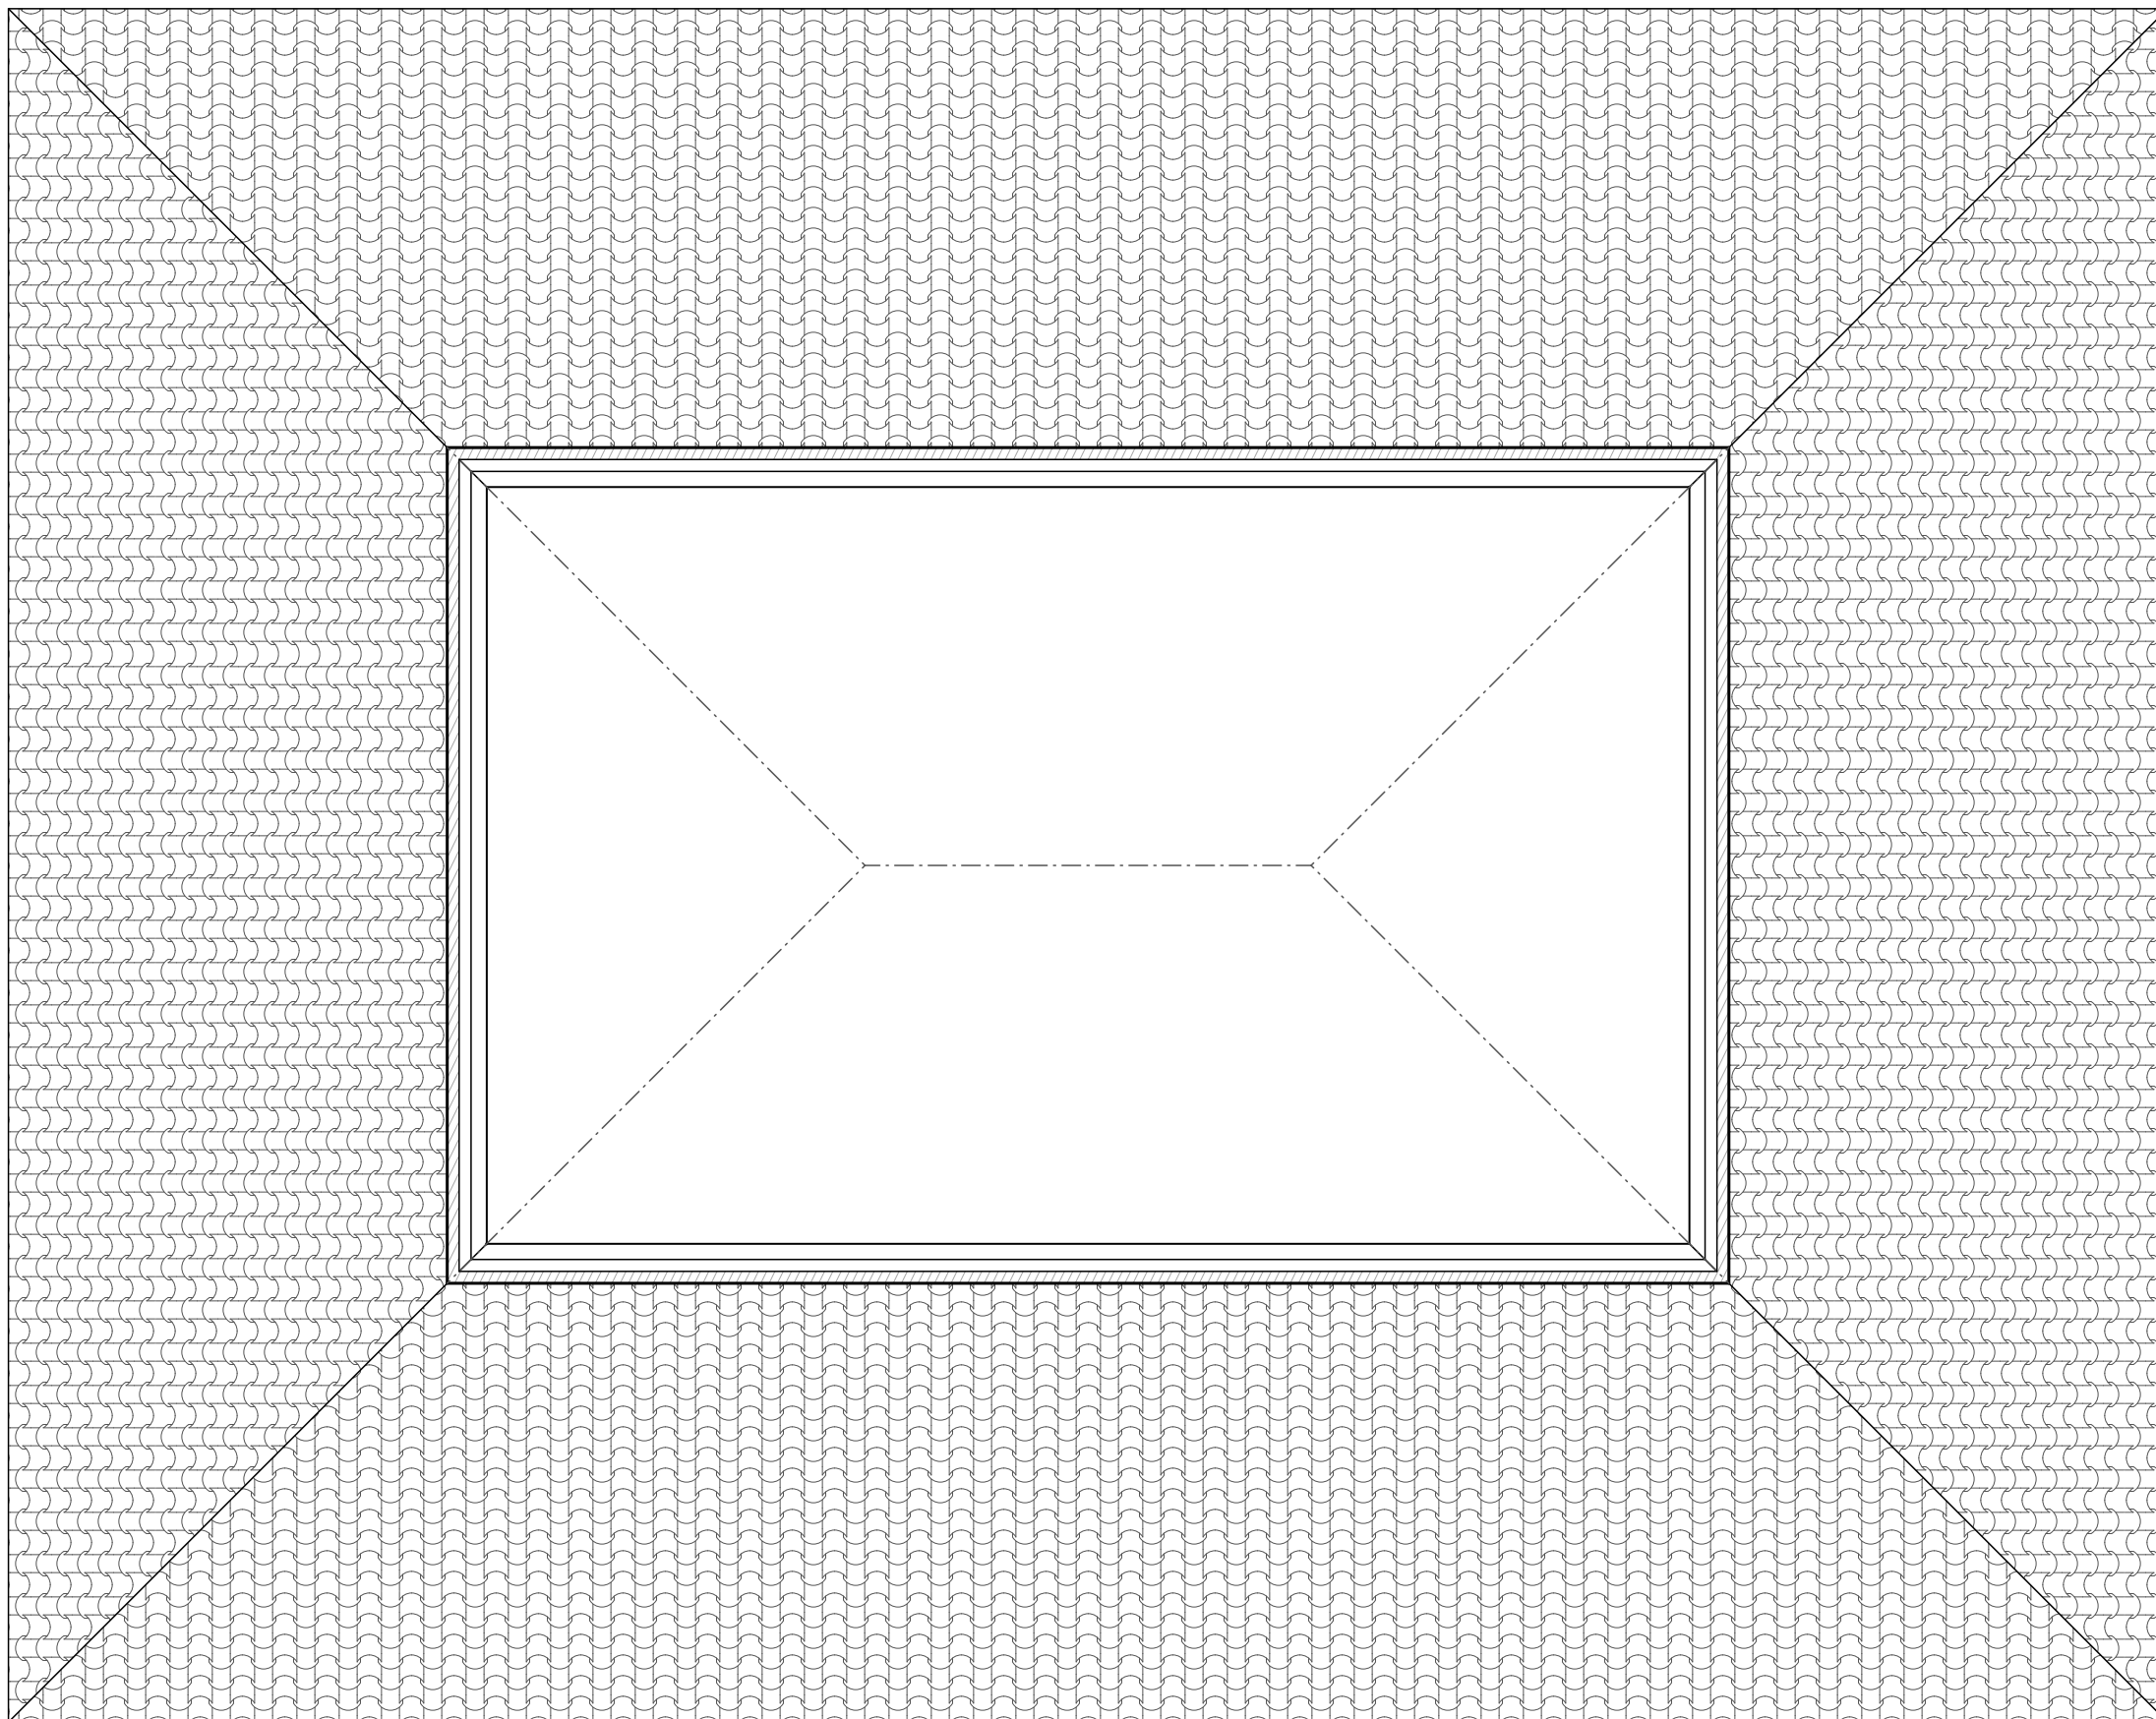


Pūdorys 2.NP

1:50


02

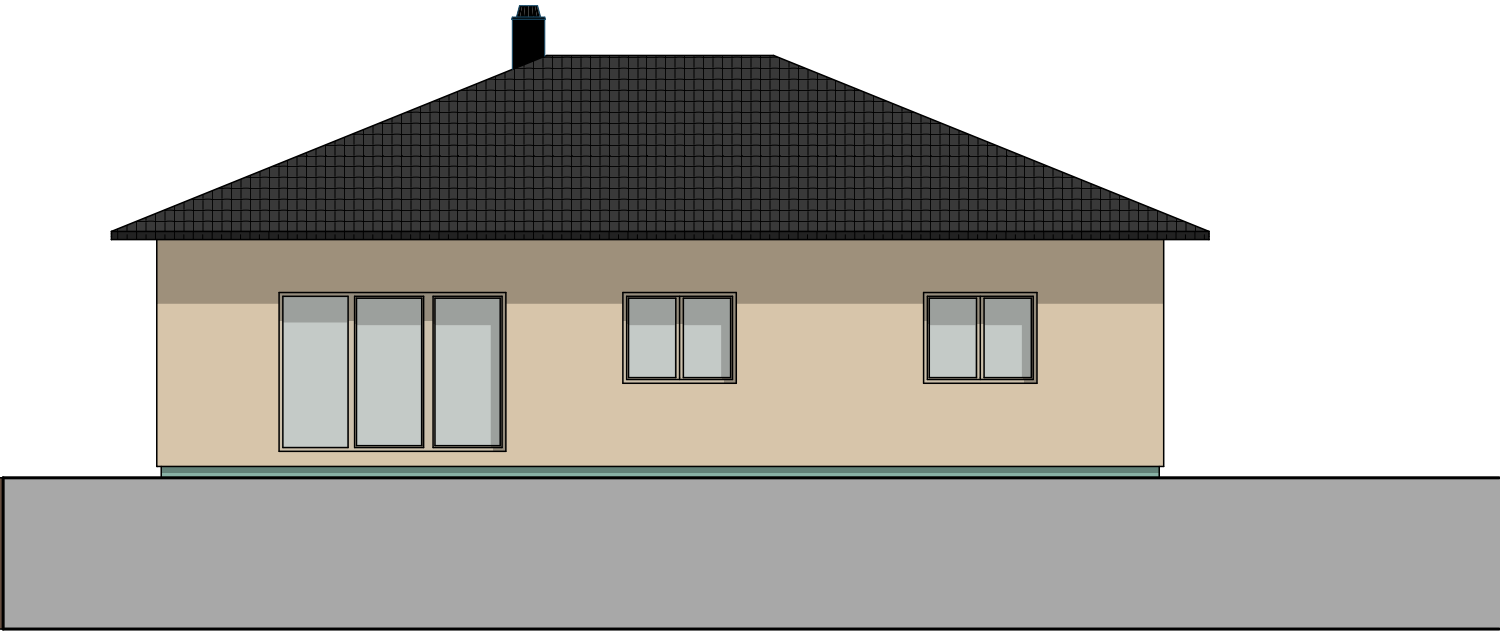


Pohled SZ SZ Pohled 1:100

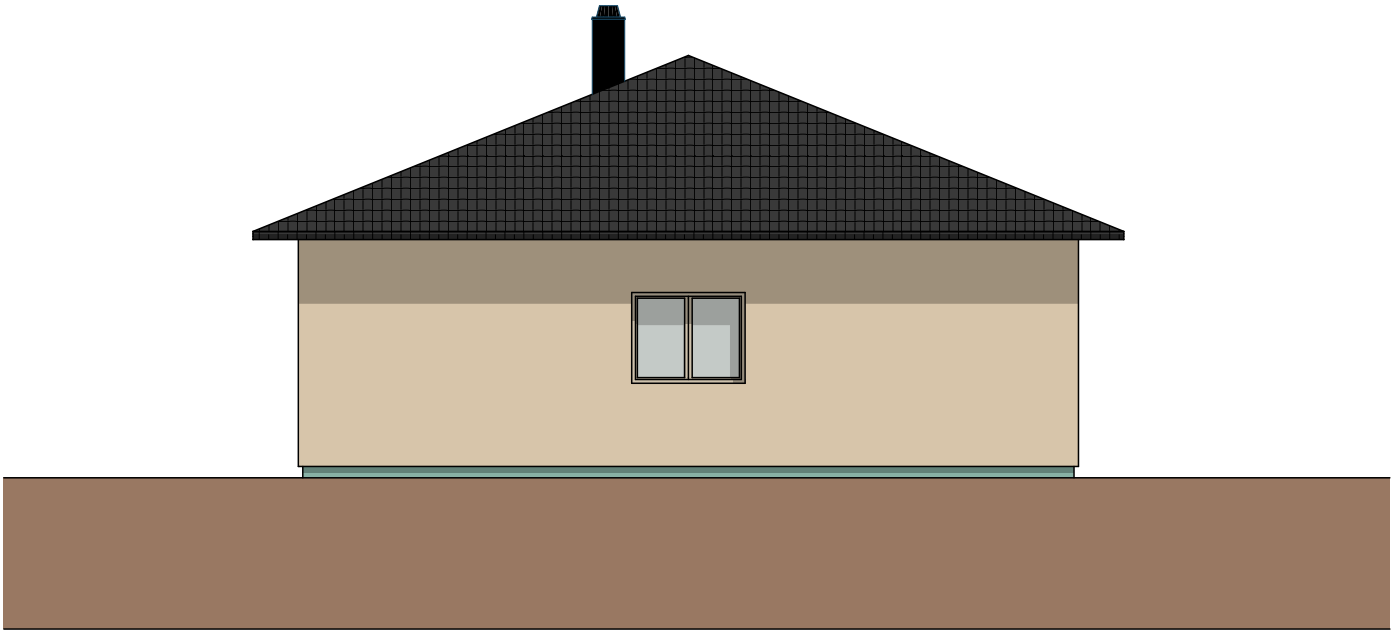


Pohled JZ JZ Pohled 1:100


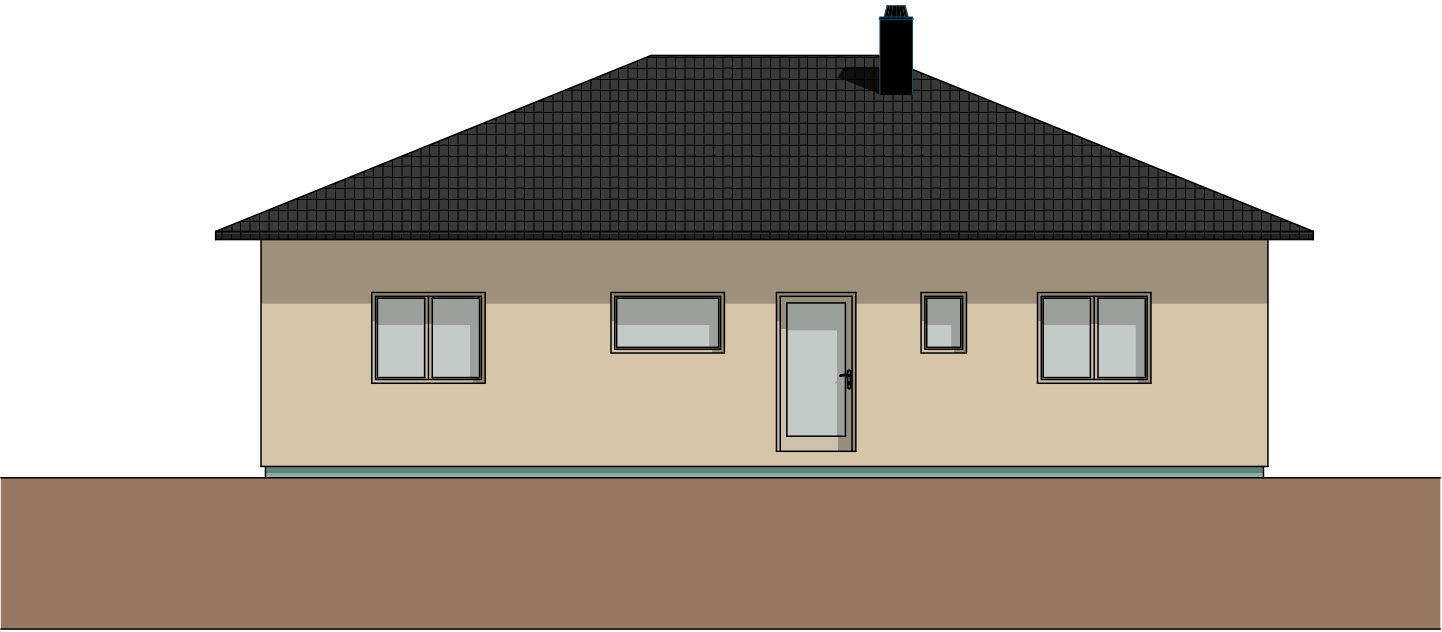



Pohled JV JV pohled 1:100

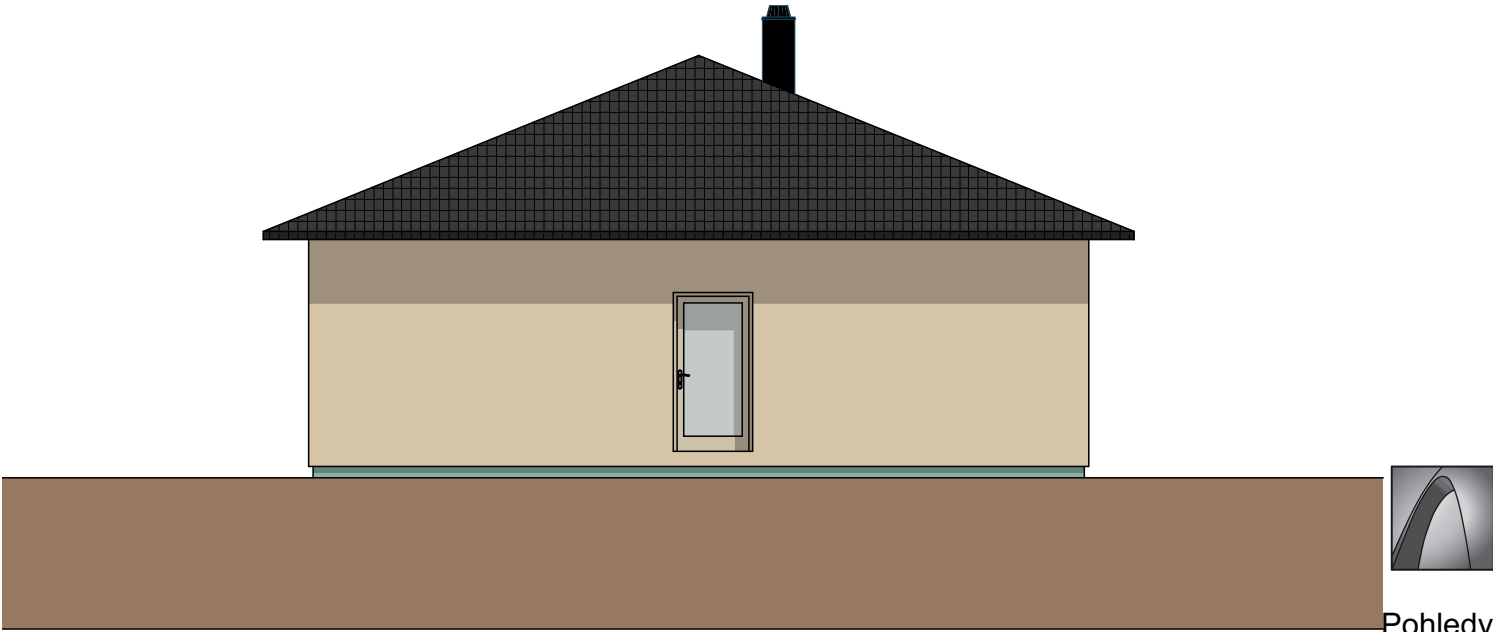

Pohled SV SV pohled 1:100

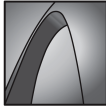

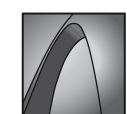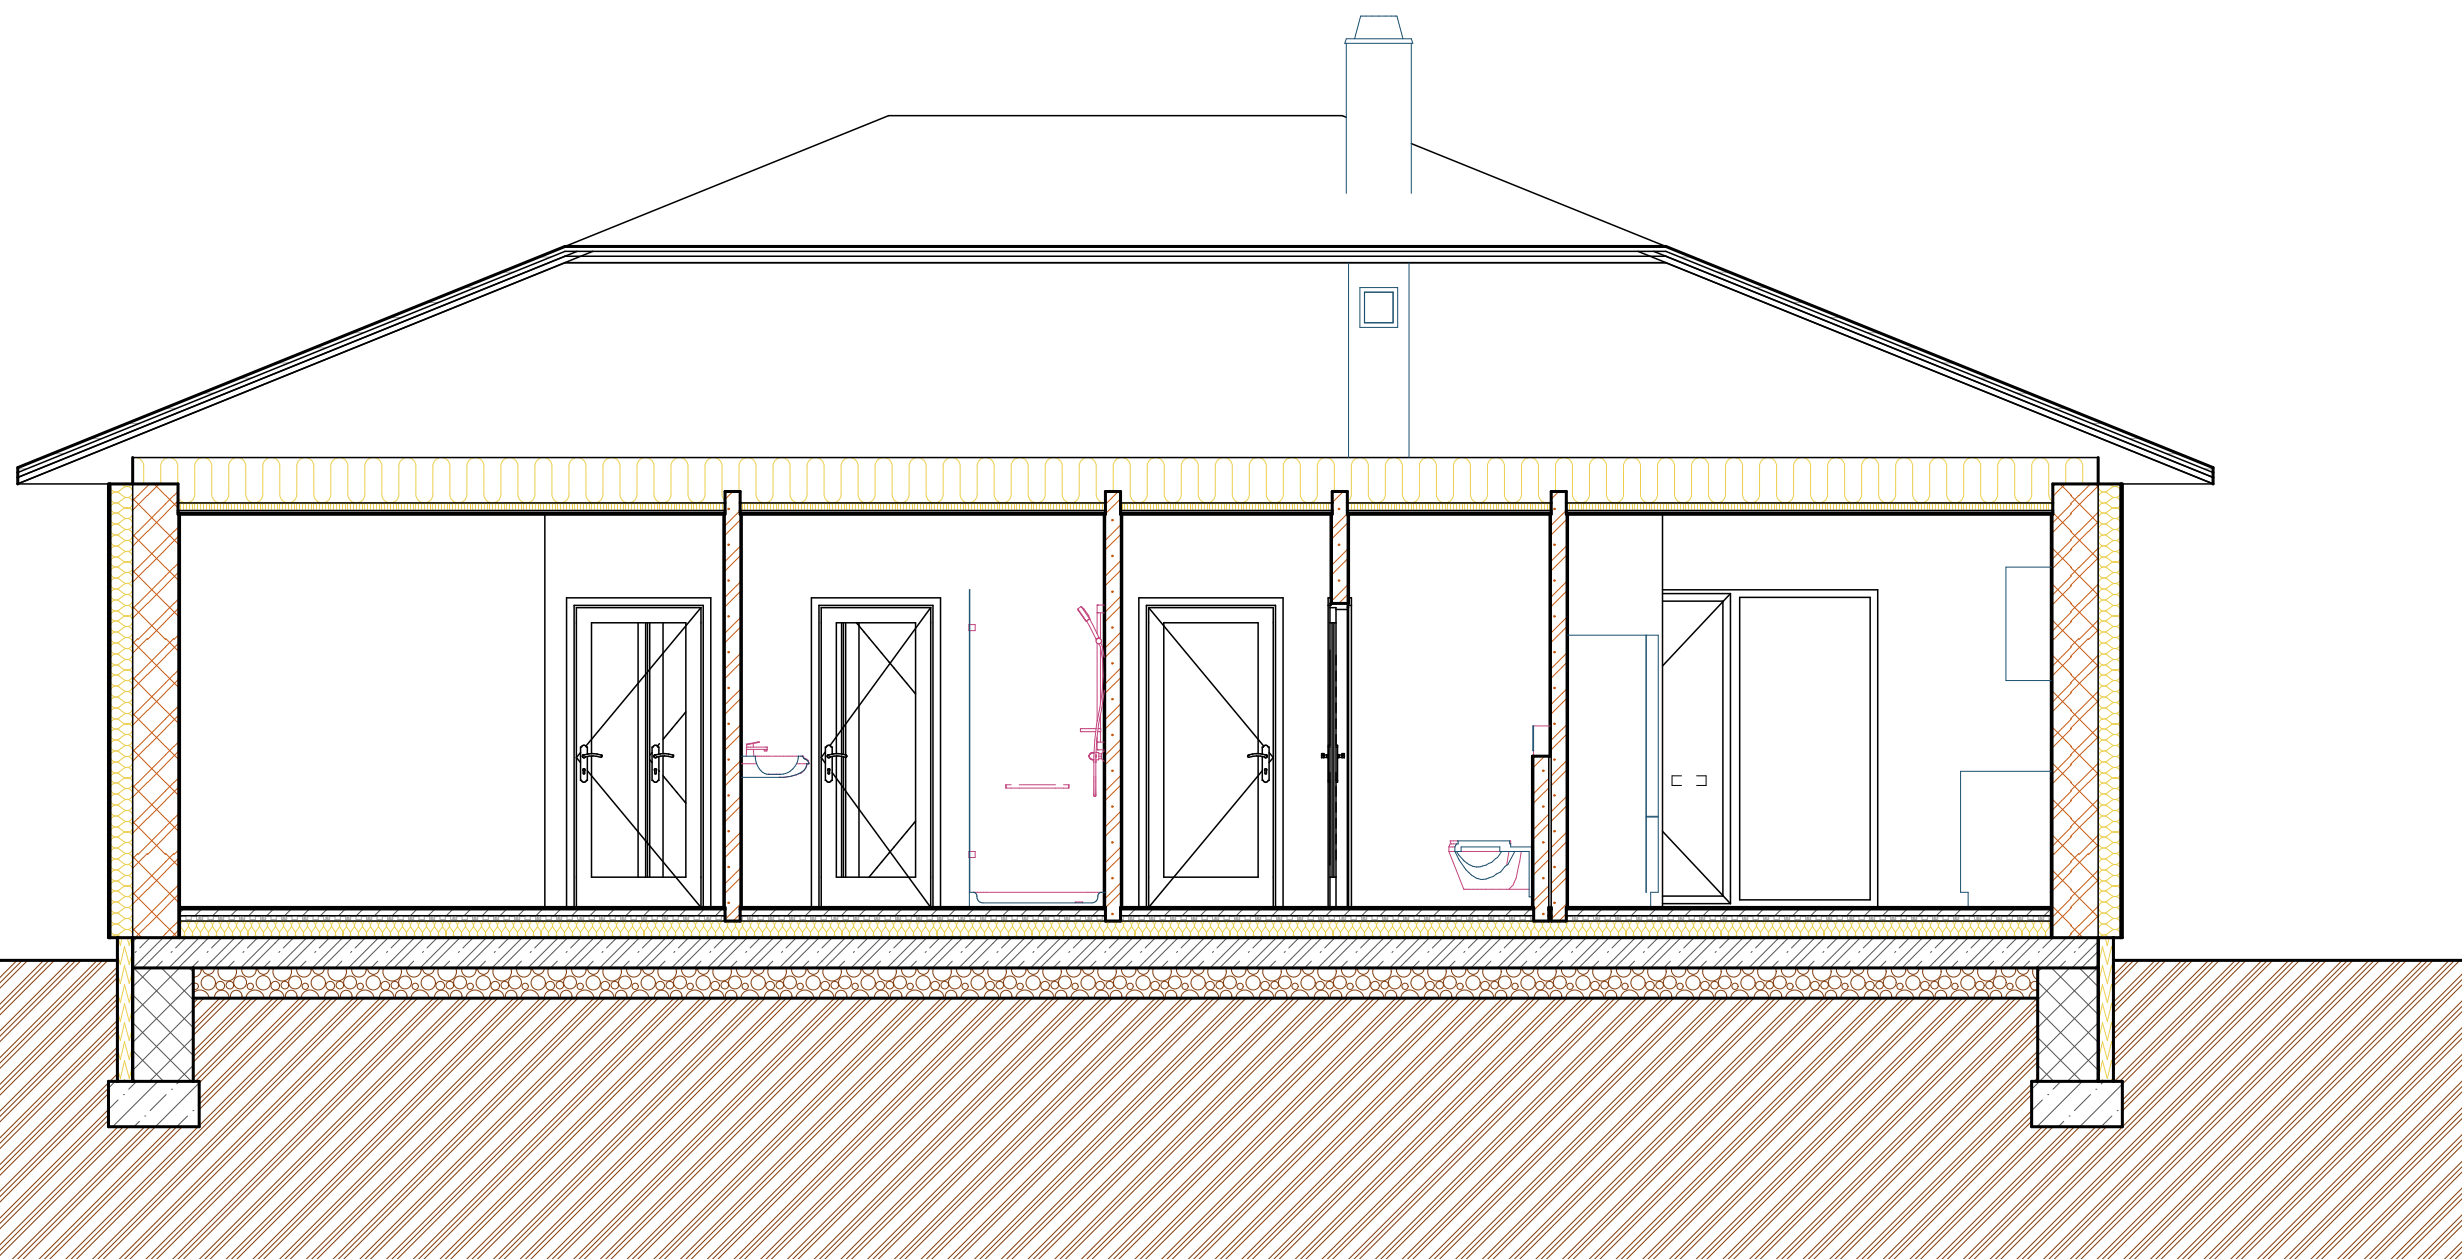

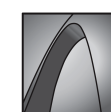

Vizualizace
1:200, 1:333,33